


Ausführungsplan M 1:50 [m, cm] (Polierplan)

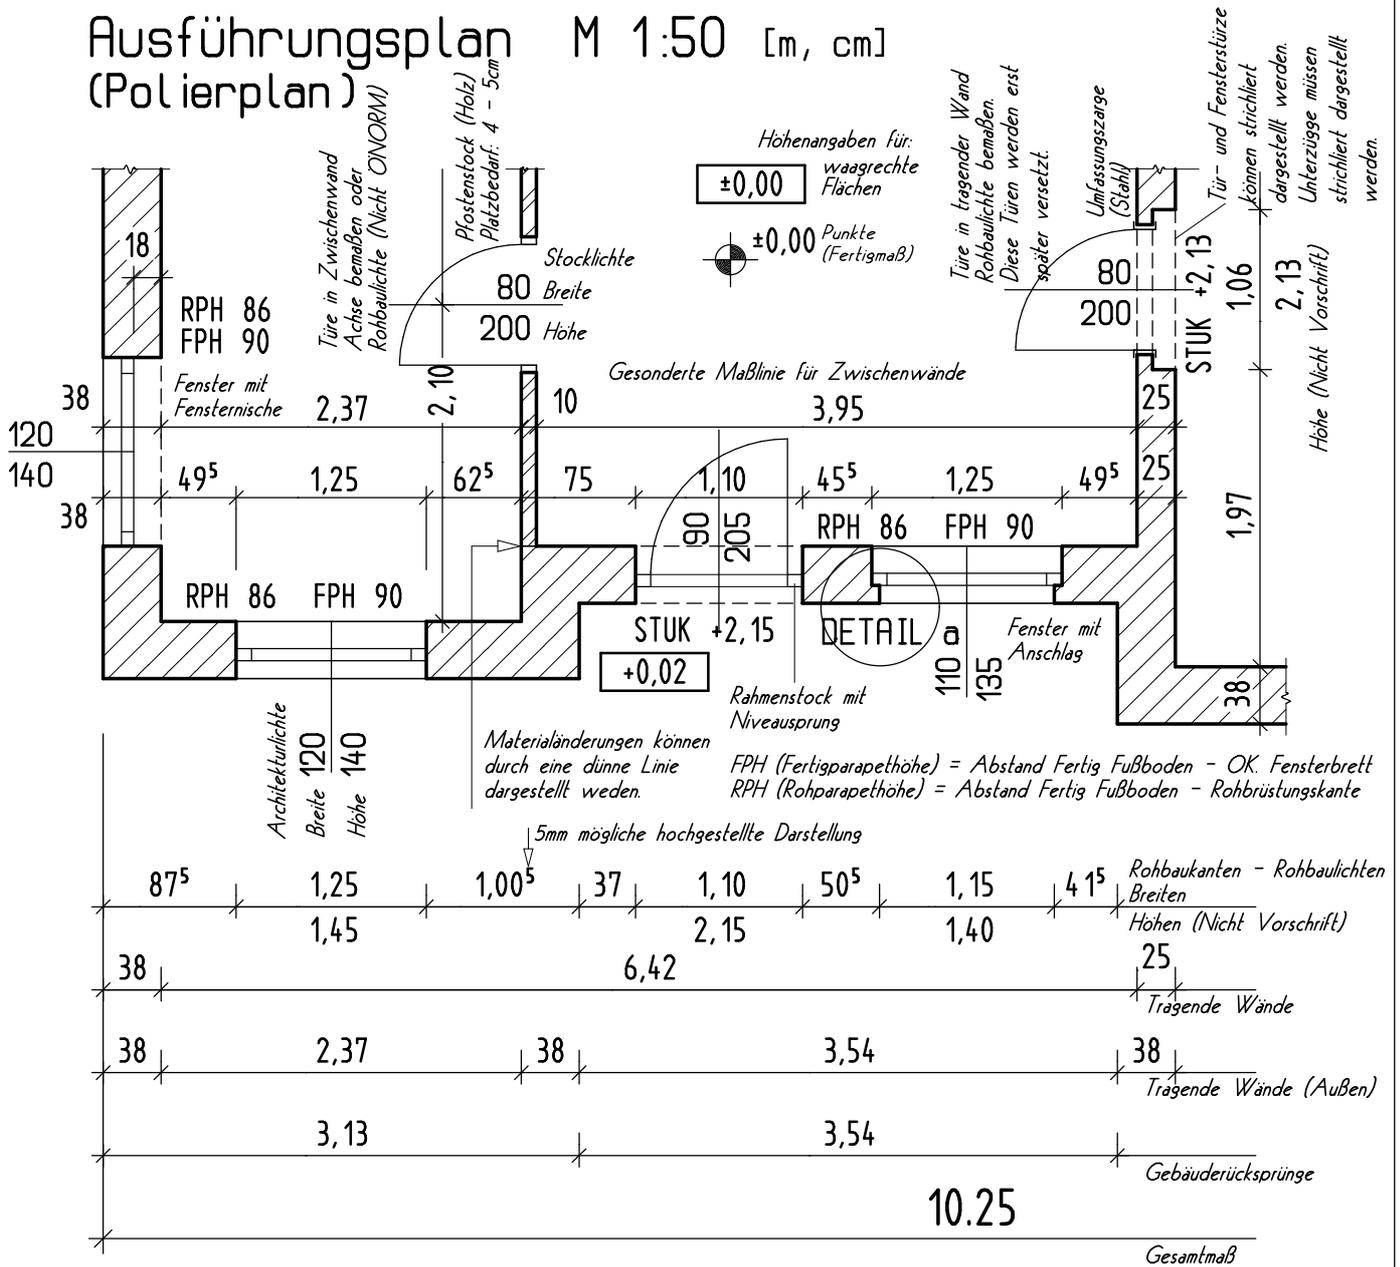

Hauptunterschiede zum Einreichplan: M 1:50

Grundsatz: Die Bemassung und Beschriftung ist so durchzuführen, dass alle Angaben zur Errichtung des Bauwerkes übersichtlich und eindeutig dargestellt sind.

Maßlinien: Bei den Fenstern wird die Rohbaulichte bemast. (Keine Achsmaßmaßkette erforderlich)
 Tragende und nichttragende Wände erhalten gesonderte Maßlinien.

Bei Türen werden bei tragenden Wänden die Rohbaukanten bemast, bei nicht tragenden Wänden kann die Achse bemast werden.

Tür- und Fensterstöcke werden dargestellt.

Parapethöhen und Sturzunterkanten werden eingetragen.

Alle Aussparungen, Schlitze und Durchbrüche werden mit Lage, Größe und Höhe eingetragen.

Die Möblierung entfällt, nur alle fix montierten Installationsgegenstände werden eingetragen.

Bei Stiegen werden auch die Rohbaukanten eingezeichnet und bemast, Stufen geschoßweise nummeriert.

Schraffurdarstellung einiger Baustoffe:

Wärmedämmende Ziegel und Leichtbetonsteine

Wärmedämmender Beton Leichtbeton, Mantelbeton

ohne besondere Wärmedämmung Dünnwandsteine, Sichtziegel

unbewehrter Beton ohne Wärmedämmung

Holz gehobelt / ungehobelt

Stahlbeton ohne Wärmedämmung

gewachsen

aufgeschüttet

Böden

Rollierung, Steinschüttung

Wärmedämmungen

Abdichtung (Feuchtigkeit)