

NAME :

Datum: _____


J

Mitarbeitsüberprüfung

Klasse: Z3

Gegeben: $g_H = 125\text{cm}$; $g_W = 90\text{cm}$; Firsthöhe 85cm;
Sparren 10/16, Gratsparren 16/18, Pfetten 16/16;
Saumabschnitt Walmdach angepasst.

Gesucht: Normalprofil mit den Pfettenhöhen,
Austragung des Gratsparrens, Abgratungshöhe,
Untersicht des Gratsparrens mit den bezeichneten
Rissen, Saumabschnitt,
Kennzeichnung von O_V am
gratsparren und im Normalprofil

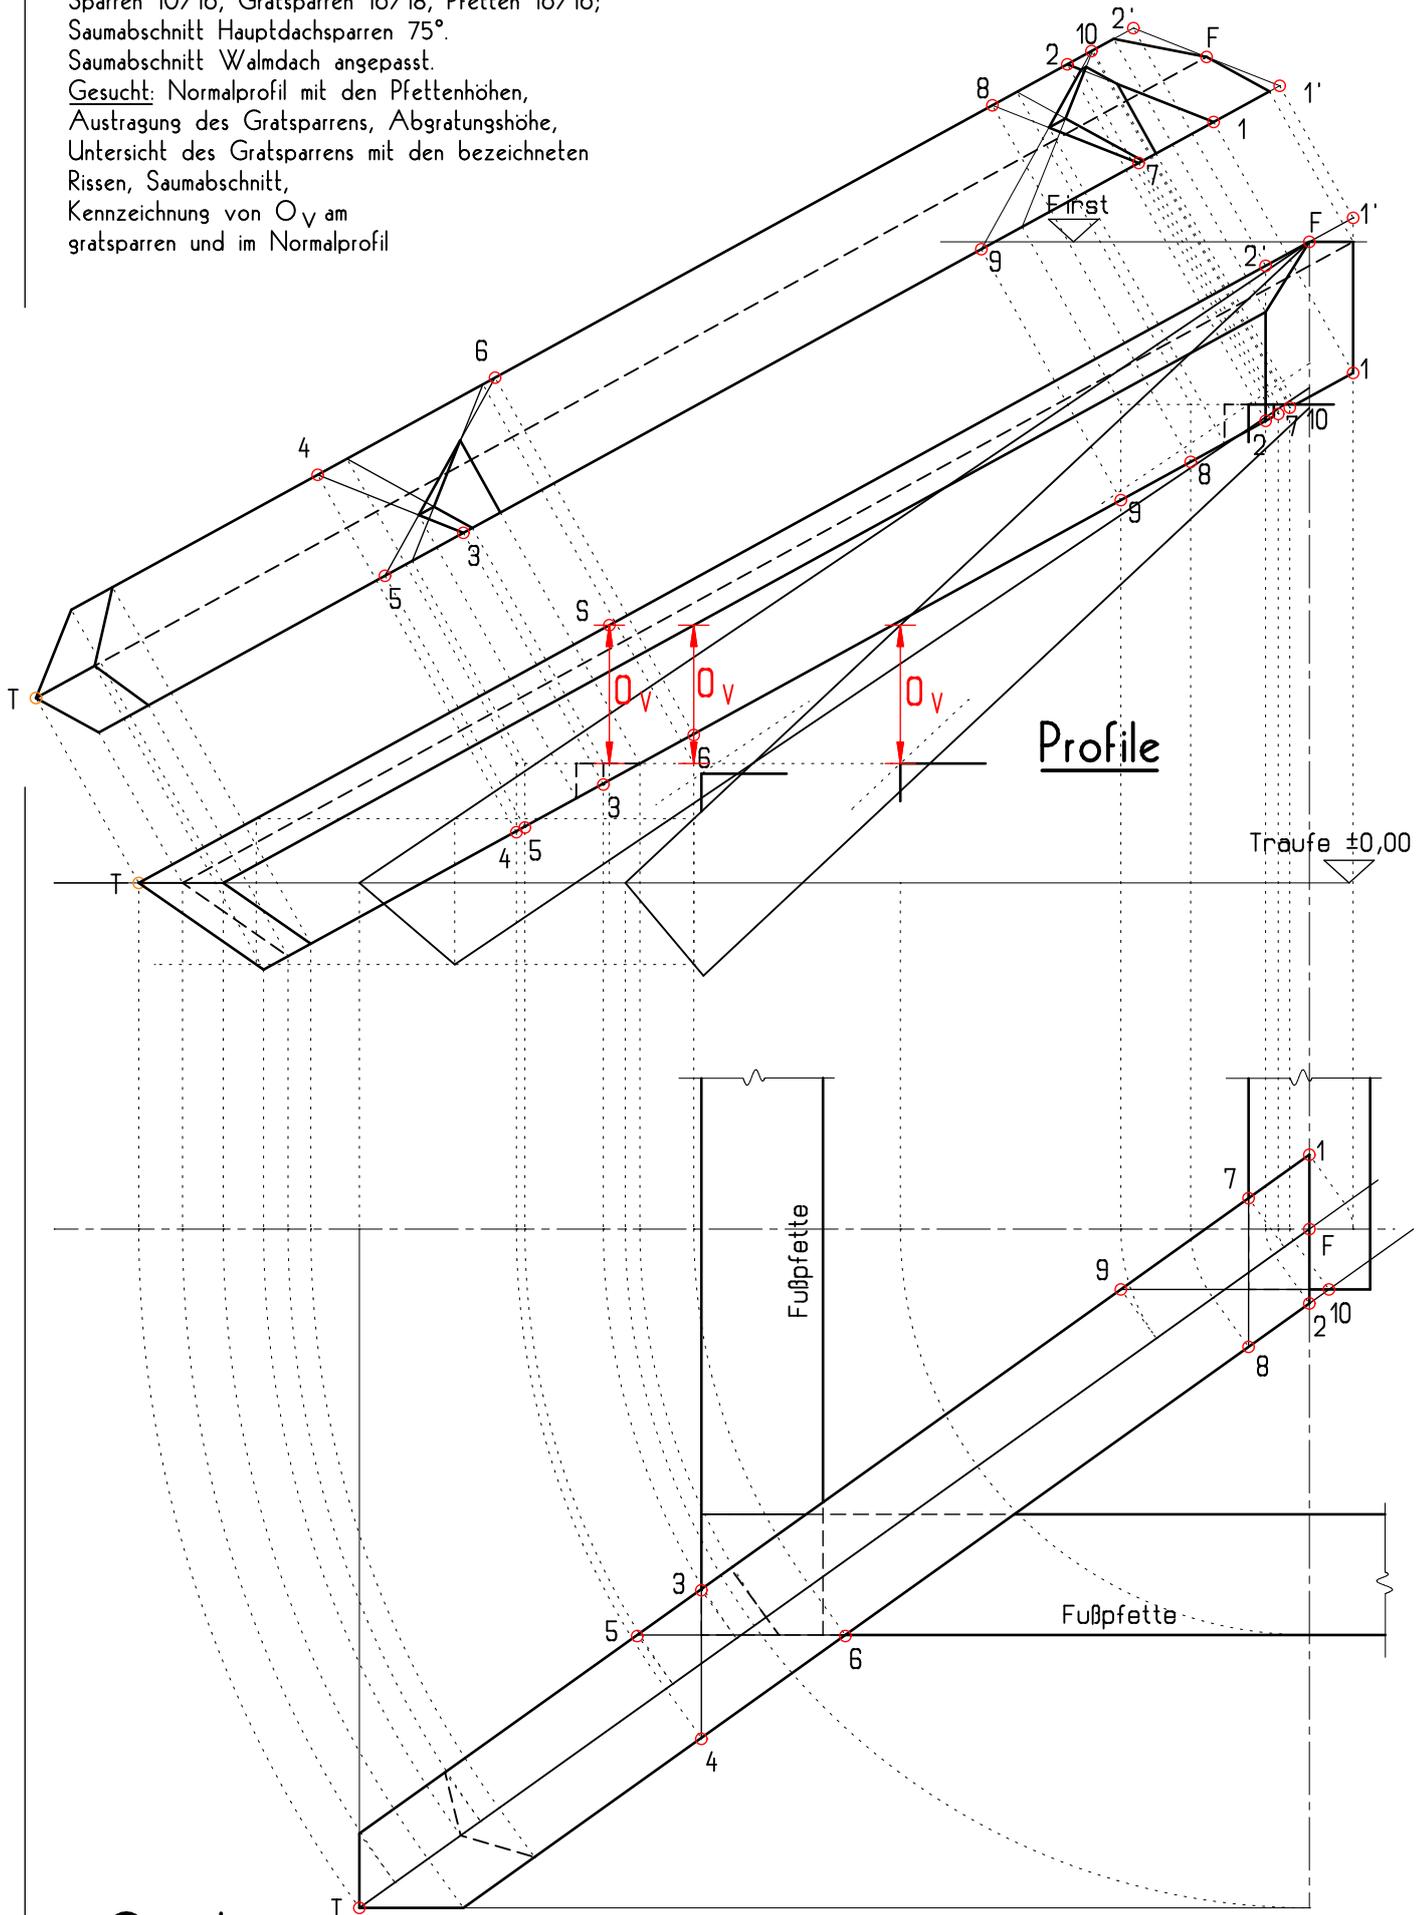

Grundriss

Erstellt mit einer Schulversion von Nemetschek