


NAME :

Datum: _____

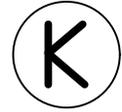


Mitarbeitsüberprüfung

Klasse: Z3

Gegeben: $g_H = 125\text{cm}$; $g_W = 85\text{cm}$; Firsthöhe 95cm;
Sparren 10/18, Gratsparren 20/24, Pfetten 18/24;
Saumabschnitt Hauptdachsparren 80° .

Saumabschnitt Walmdach angepasst.

Gesucht: Normalprofil mit den Pfettenhöhen,
Austragung des Gratsparrens, Abgratungshöhe,
Untersicht des Gratsparrens mit den bezeichneten
Rissen, Saumabschnitt,
Kennzeichnung von O_V am
Gratsparren und im Normalprofil

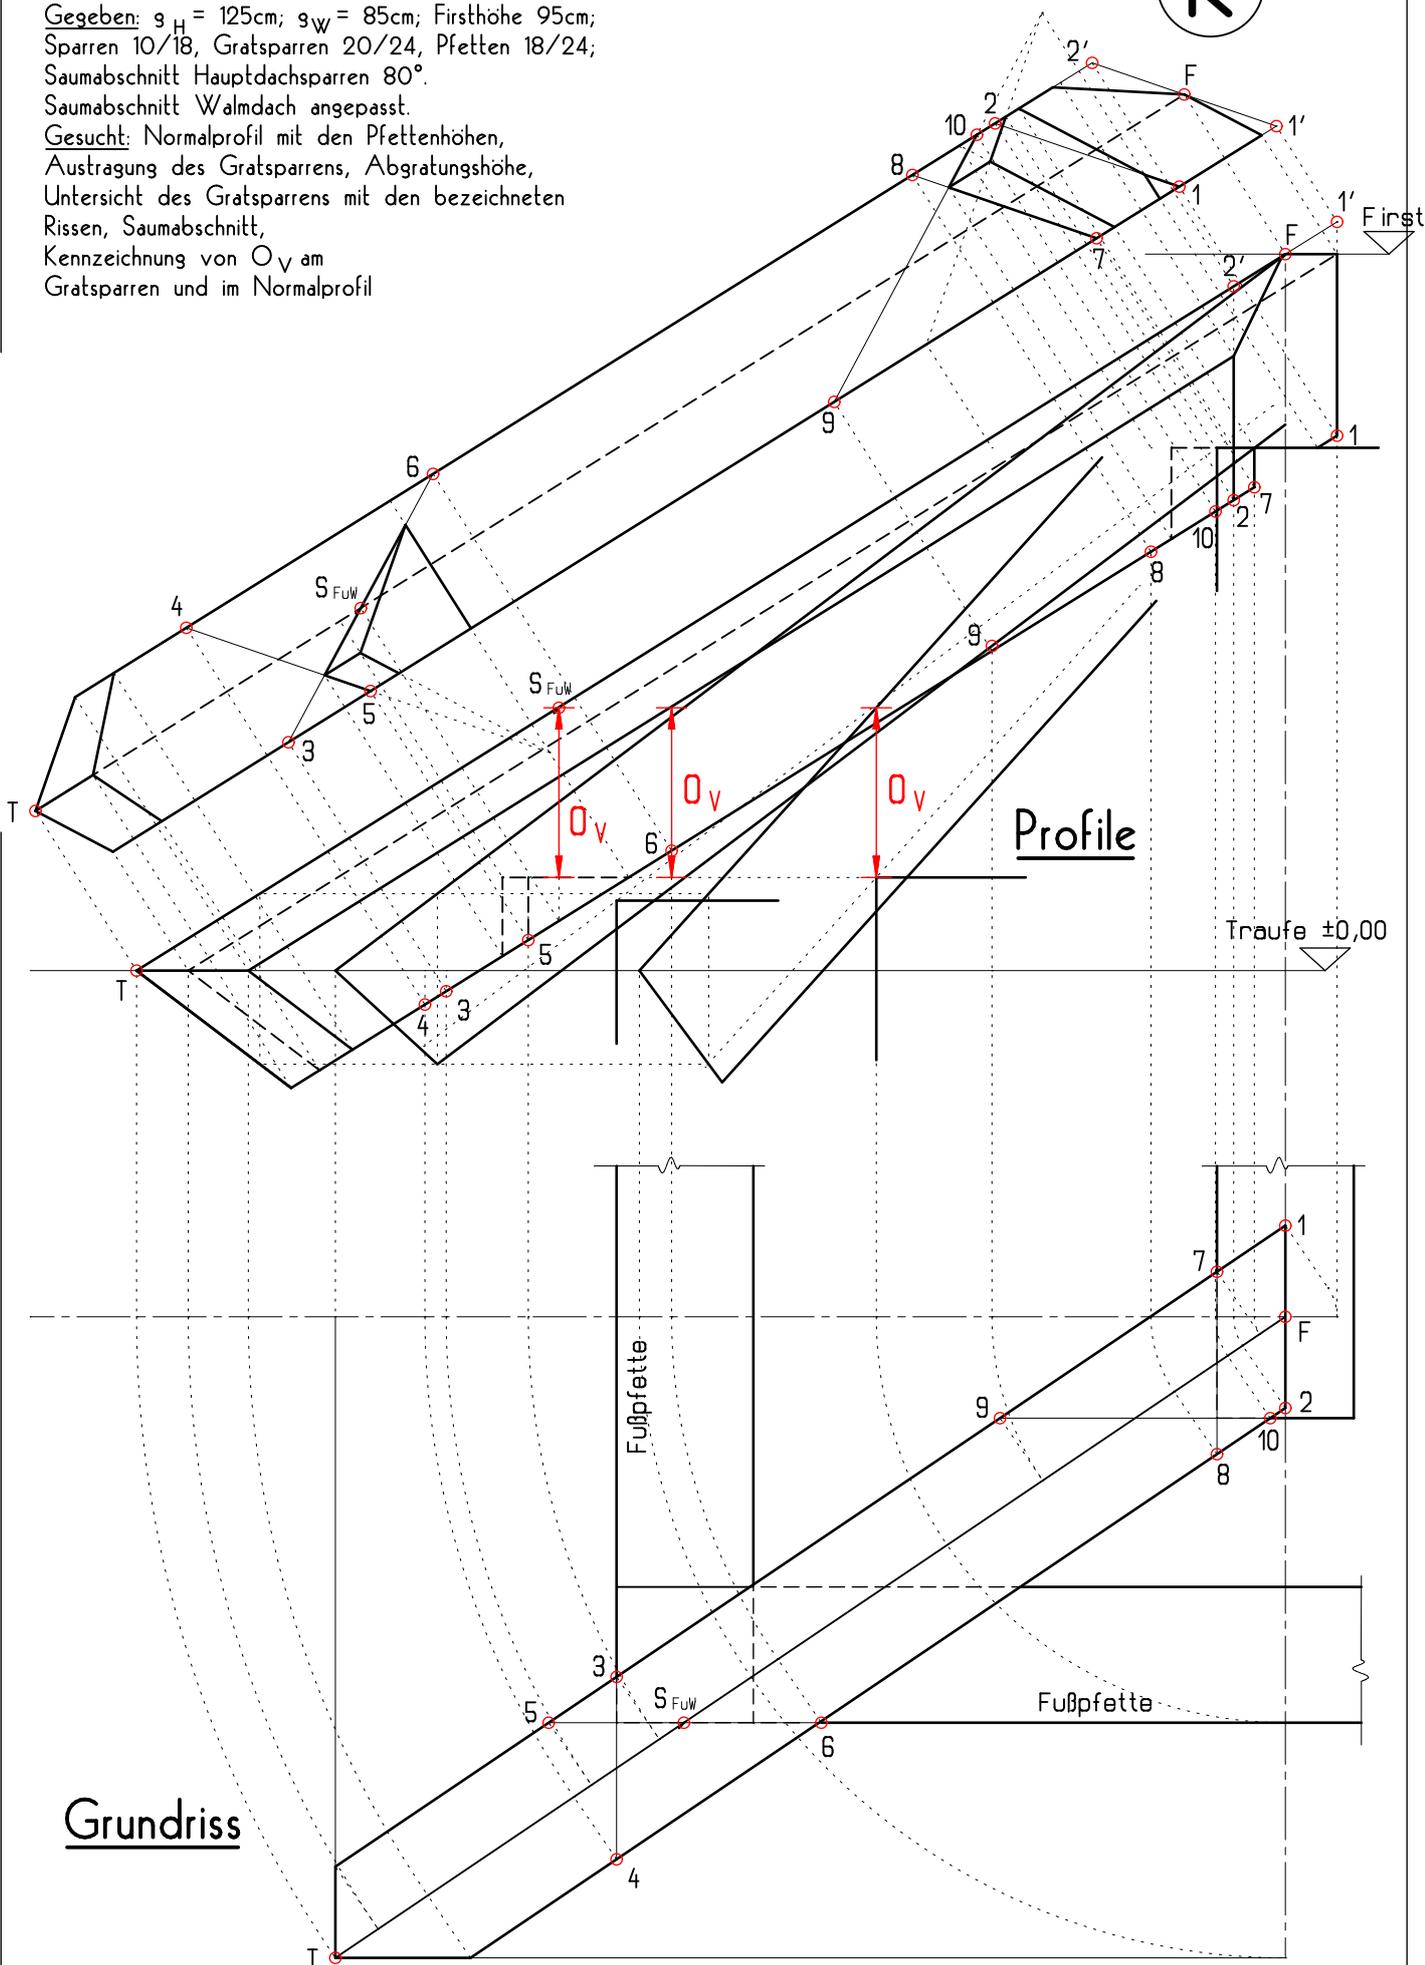

Grundriss

Profile