


# Kehlsparren bei verschiedenen Dachneigungen

$g_H = 105\text{cm}$ ;  $g_A = 85\text{cm}$ ; Hauptdachneigung  $35^\circ$ .  
 Kehlsparren 20/26; Normalsparren 10/18;  
 Traufabschnitt 2-schnittig, 12cm lotrecht;  
 Pfetten 16/16; Anbau mit Firstpfette  
 Fußpfettengrundmaß 55cm.  
 Die HD-Fußpfette soll auf gleicher Höhe sein wie die Anbaufußpfette.  
 Die HD-Mittelpfette soll genau unter der Anbaufirstpfette liegen.

## Untersicht

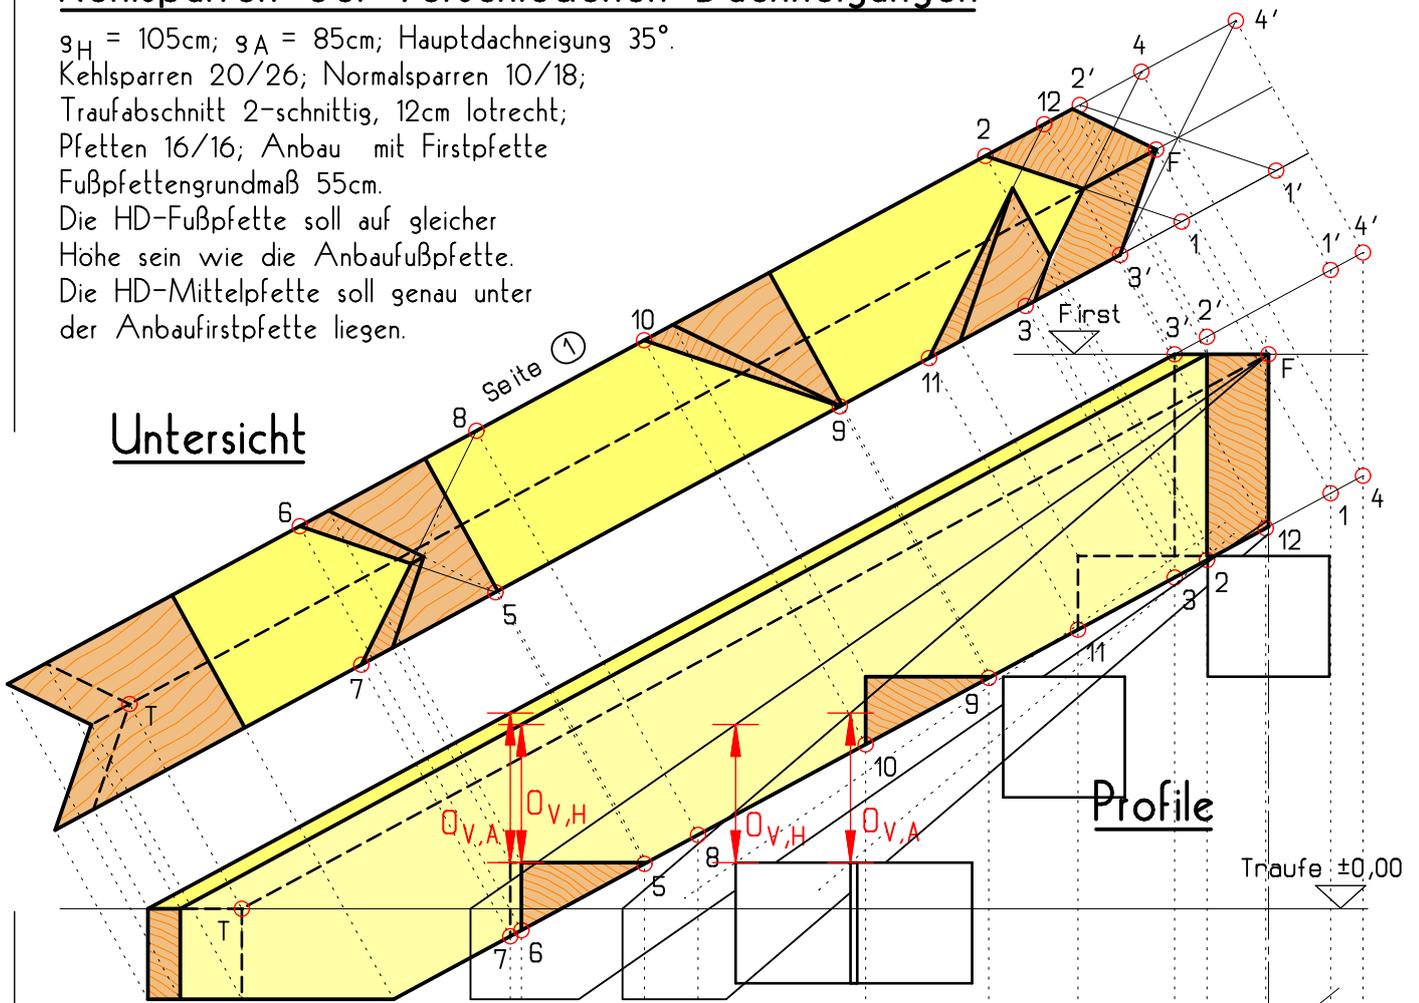

## Profile

