


SATTELDACH

Pfettendach mit fünfach
stehendem Stuhl

Kerven- und Ver-
kämmungstiefen t
auf 5mm
runden.

8

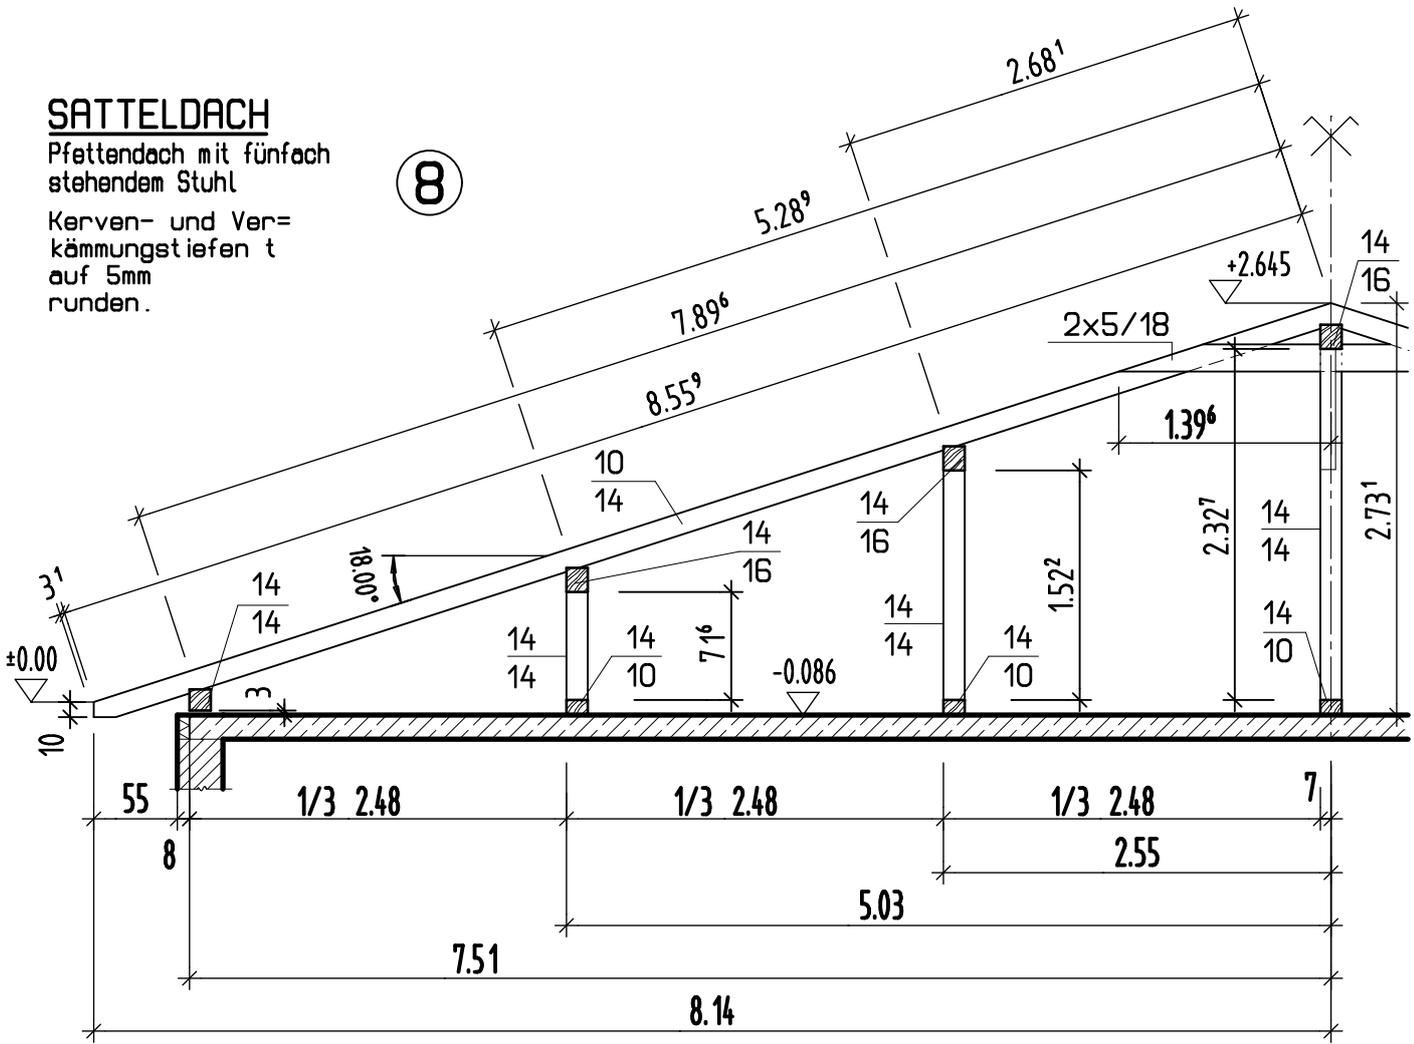

SATTELDACH mit VERSCHIEDENER DACHNEIGUNG

mit gleichhoher Traufenkante
Kervertiefen t
auf 5mm runden.

9

