

Schräger Schifter

$g_H = 130 \text{ cm}$; $g_W = 80 \text{ cm}$; $h_F = 75 \text{ cm}$;

Sparren 10/18, Abschnitt WD 70° ;

Gratsparren 14/22 auf Spitz.


Pfettengrundmaße Hauptd. 100 cm;

Walmdach: 60 cm; Pfetten 16/16.

Schräger Schifter mittig zwischen

Herzschifter und Gratsparren.

Neigung 65° , Höhe nicht anpassen.

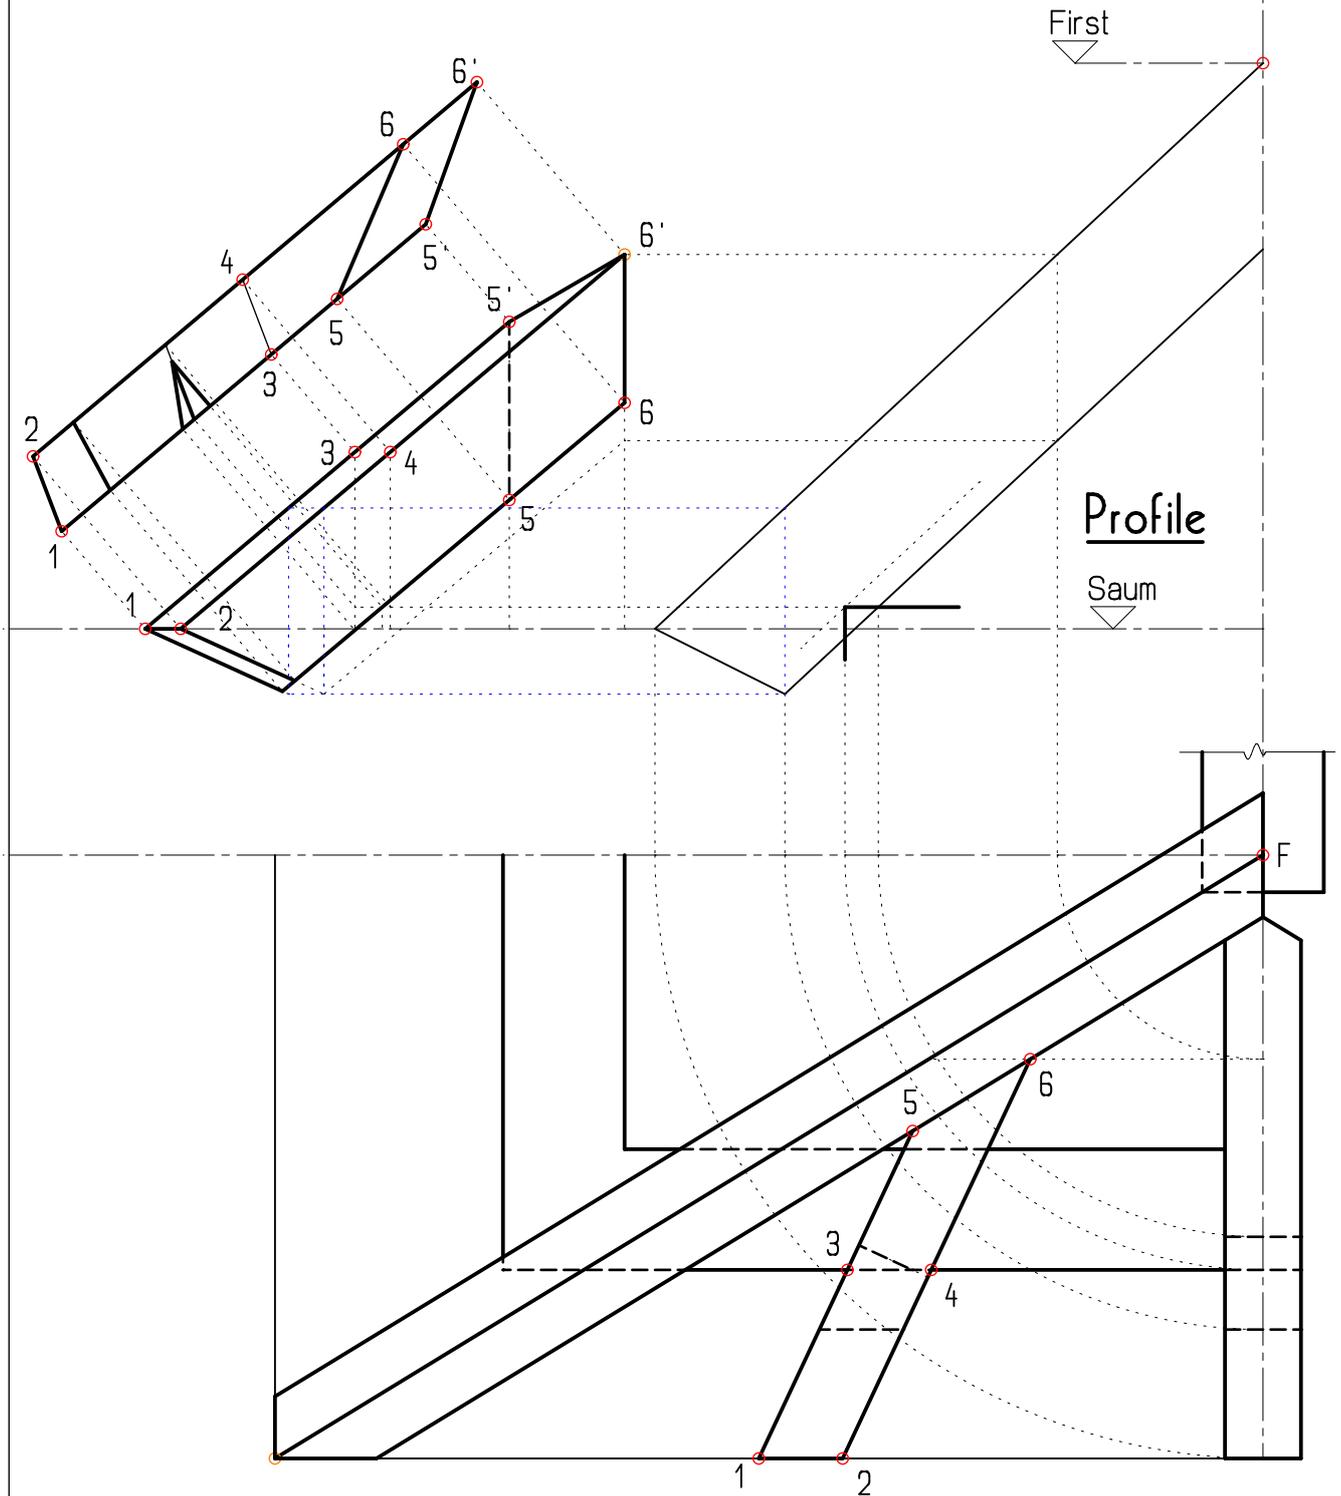

7

Grundriss