

ZAPFENVERBINDUNGEN

PFETTE 16/20, SÄULEN UND STREBE 16/16

M 1 : 5


ABGESETZTER
ZAPFEN

GERADER
ZAPFEN


ZURÜCKGESETZTER
ZAPFEN

SCHRÄGER
ZAPFEN


SCHNITT

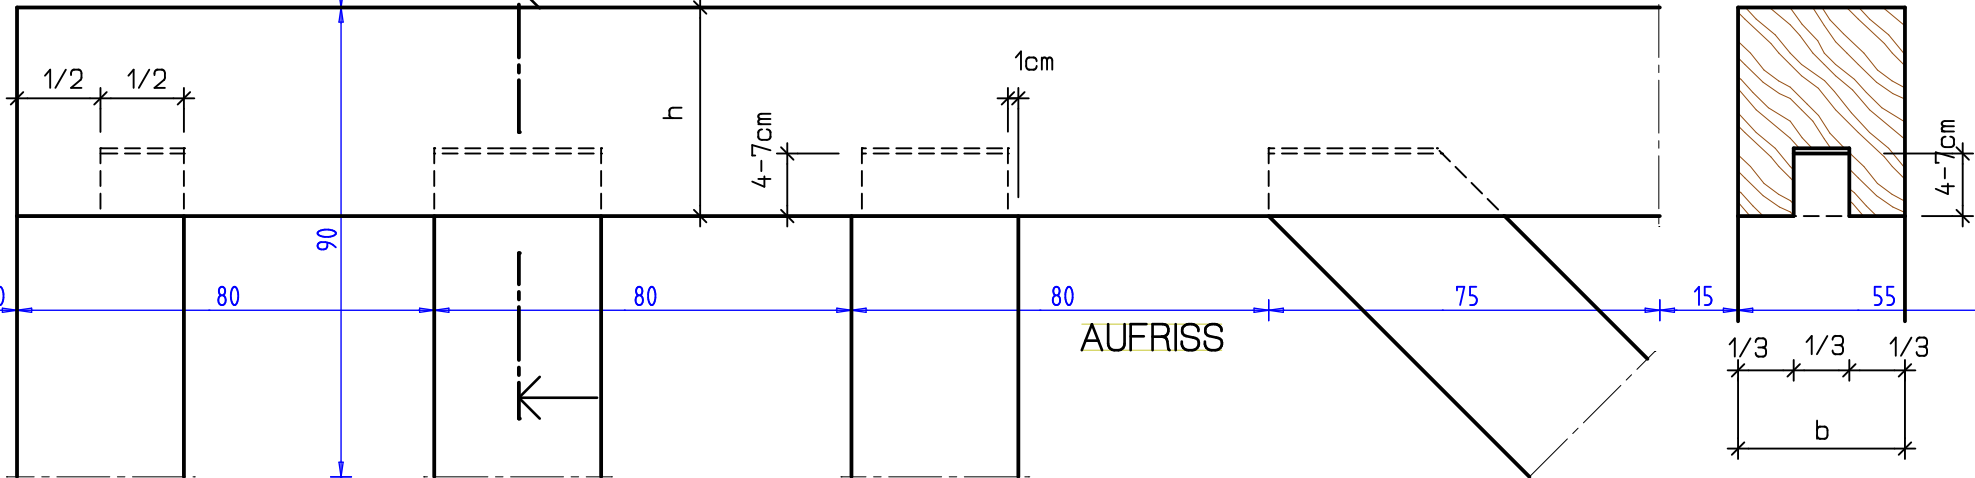

AUFRISS

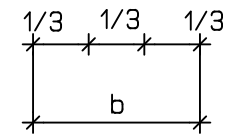

DIE BREITEN SIND UM 1/3 VERKÜRZT

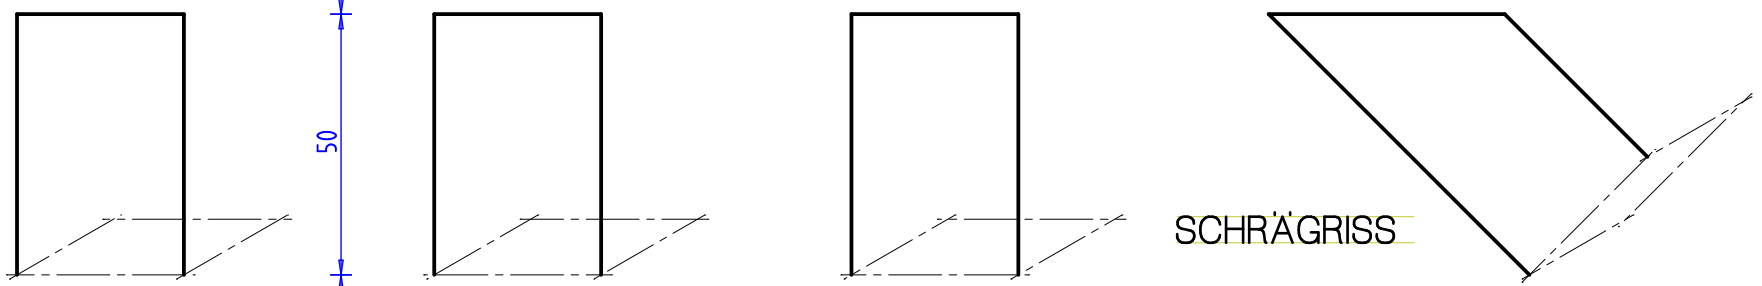

SCHRÄGRISS

Name: _____ Datum: _____
 Klasse: _____ Blatt Nr.: _____