

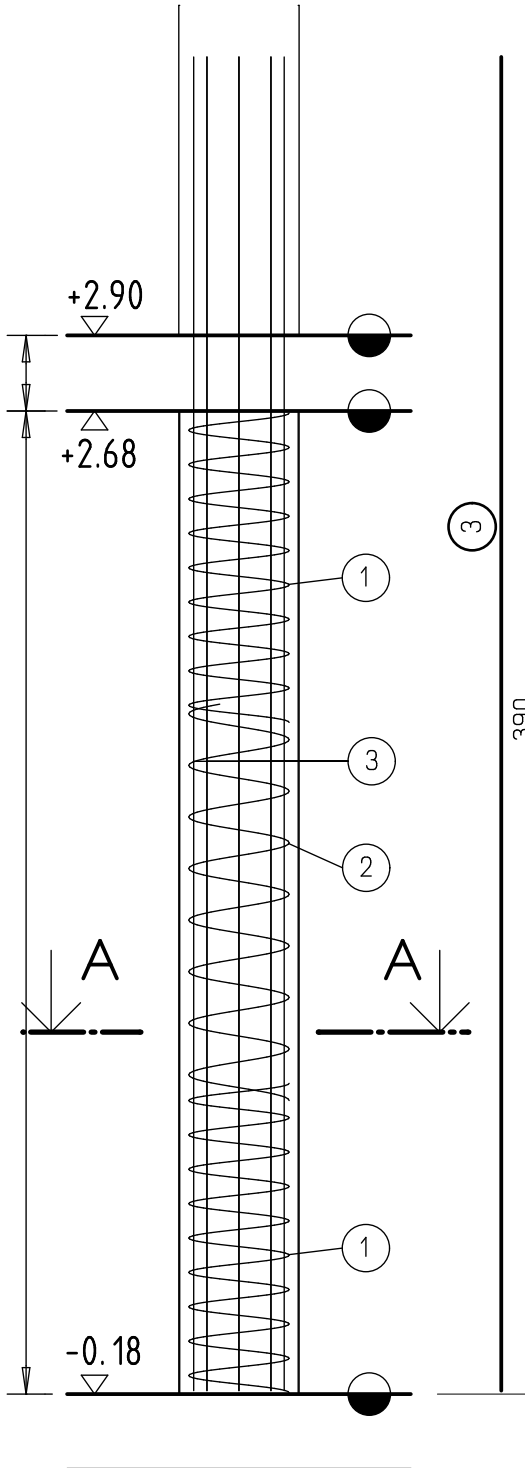
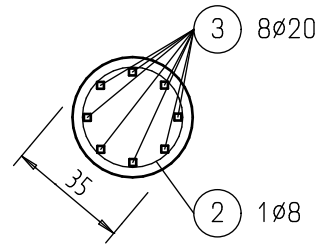


Beispiel Stahlbetonsäule mit Bügelwendel

SÄULE **7**
ANSICHT M 1: 20

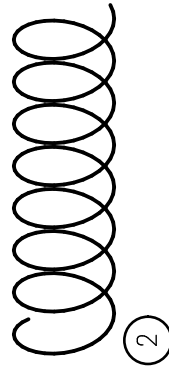

SCHNITT A-A
M 1: 20

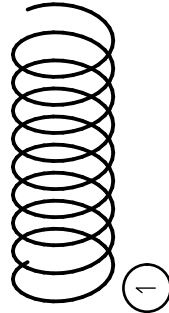

BAUSTOFFE:

BETON: C30/37 GK 22

STAHL: BST 550

Betondeckung: 2,5cm

Stabstahlliste BST 550

Pos.	Stck	∅	Einzel Laenge [m]	Gesamt Laenge [m]	Nennmasse [kg/m]	Masse je Pos [kg]
Gesamtmasse (Summe) =						
						kg