


MOGLICHKEITEN DER TRITTSCHALLDAMMUNG

VARIANTE LAUFPLATTE AUF KONSOLE

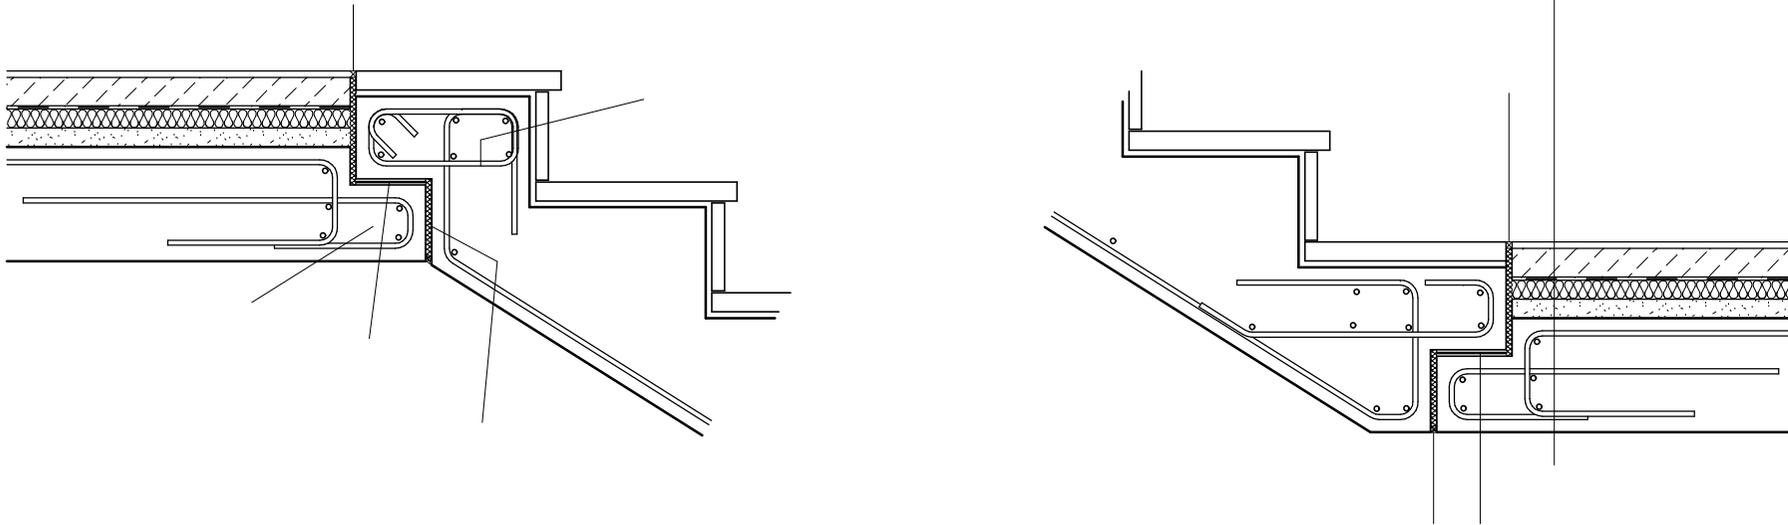

VARIANTE LAUFPLATTE MIT STUFENSTRICH

