Gratsparren und Schifter

eines Walmdaches bei
gleicher Dachneigung.
Sparren und Schifter: 10/14cm
Gratsparren: 18/18cm

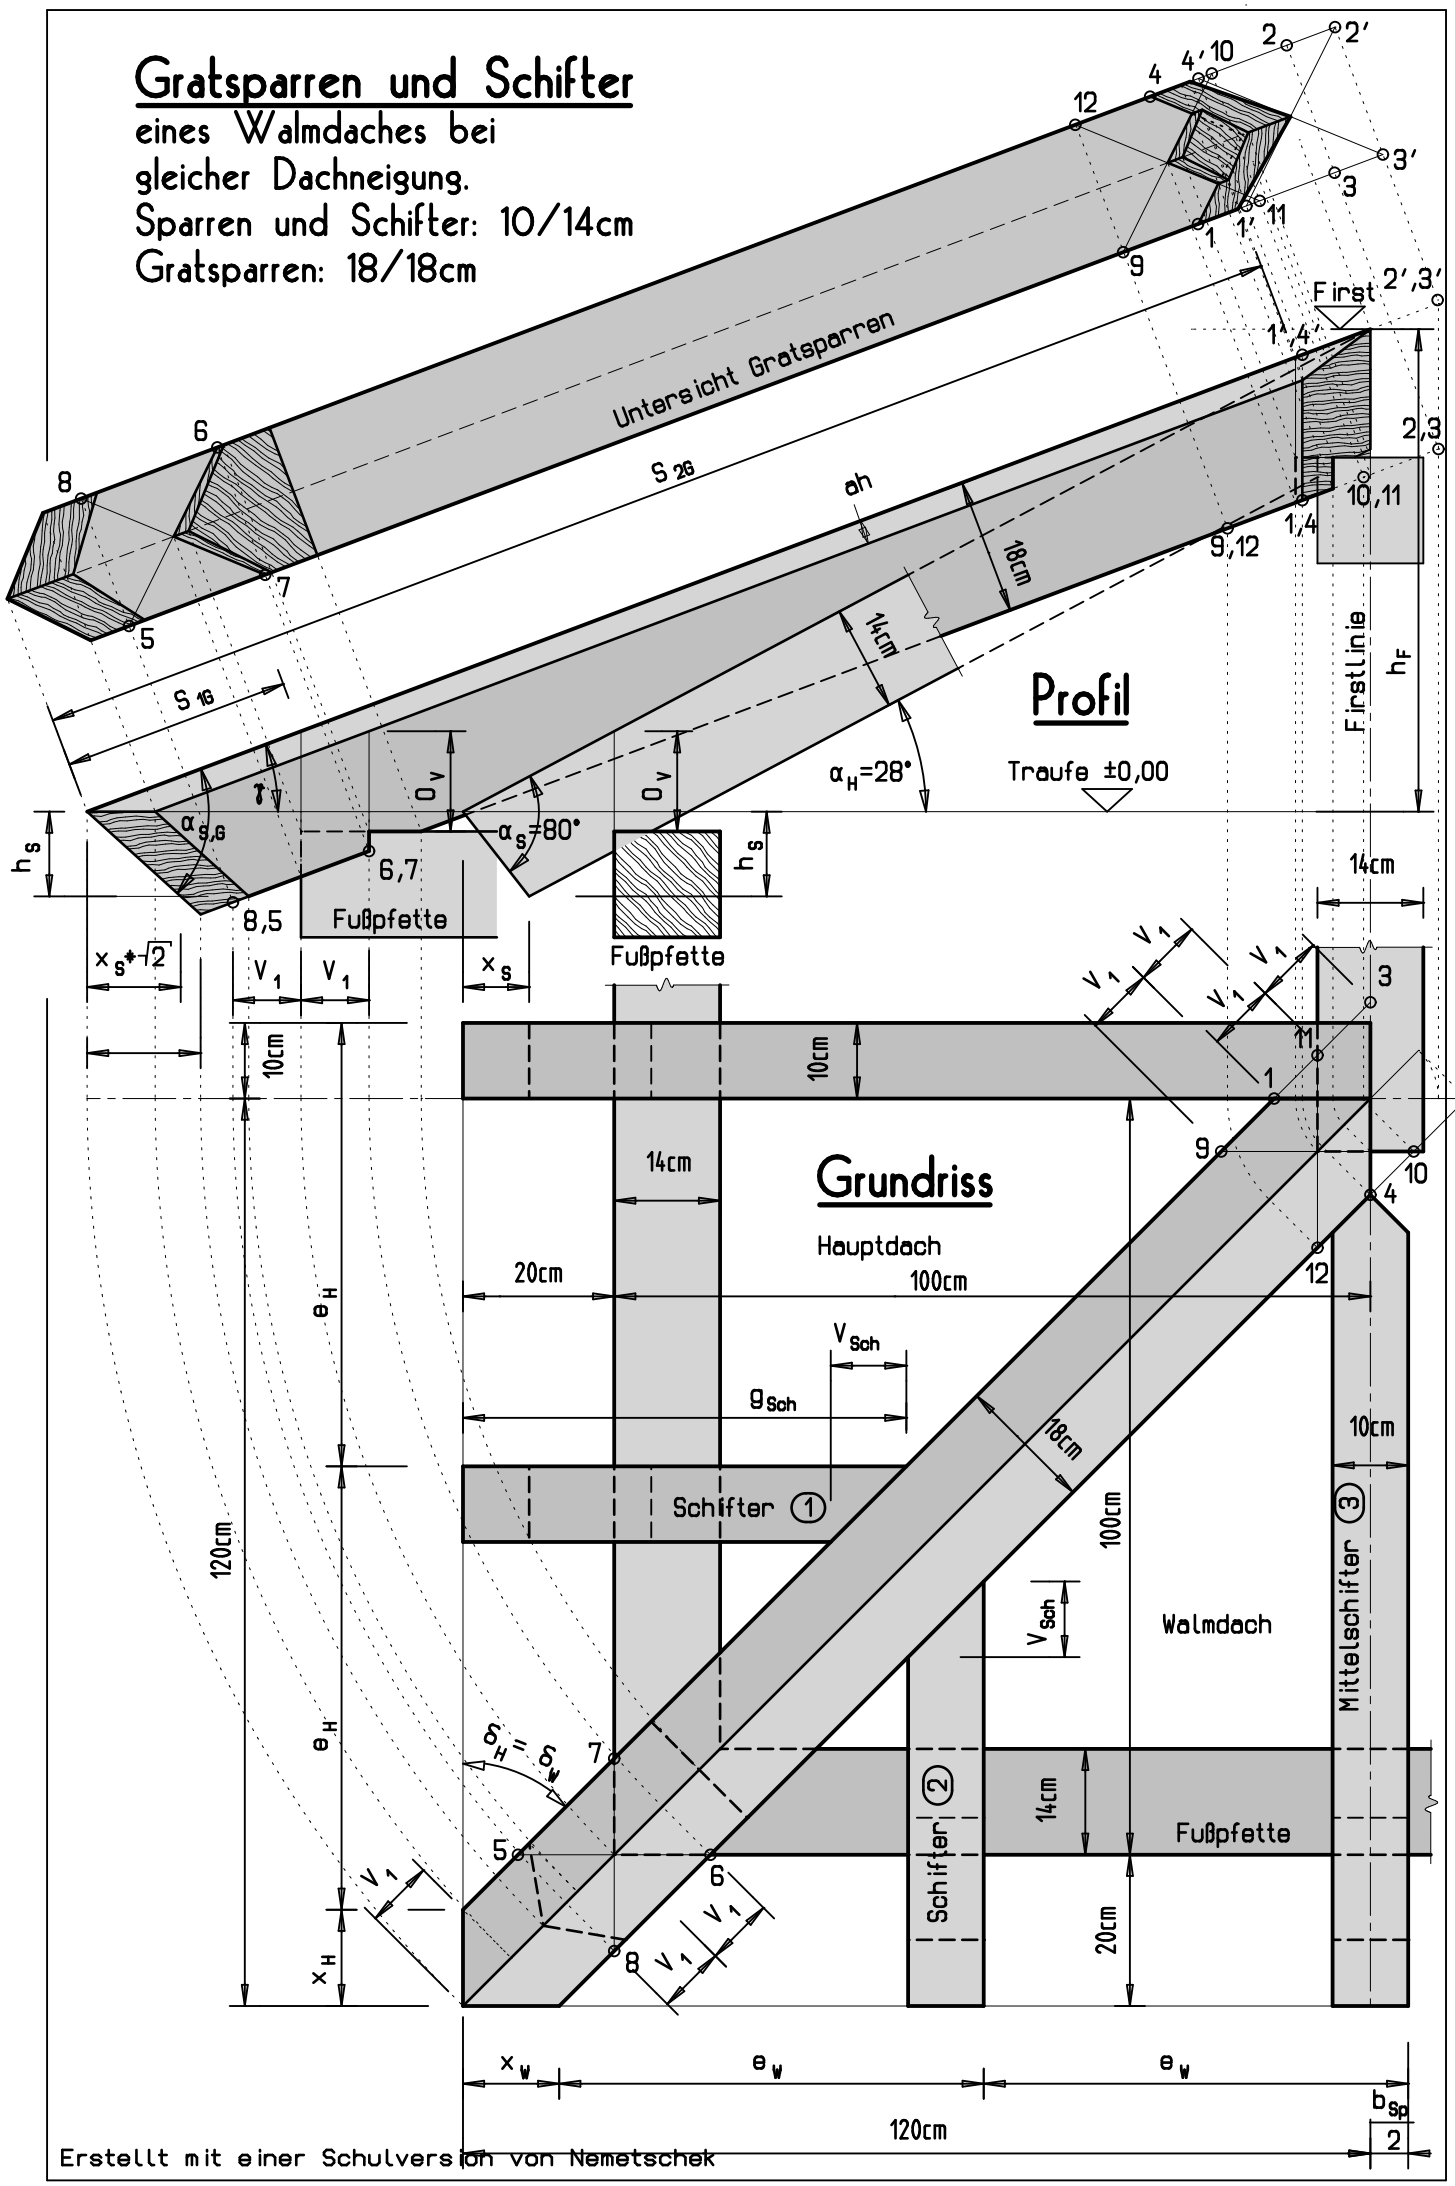

Erstellt mit einer Schulversion von Nemetschek

AHA Zimmerer 1162 20. 11. 03